

つくばみらい市野堀400坪倉庫



住 所	茨城県つくばみらい市野堀449-1
構 造	鉄骨造
築 年 月	—
交 通	常磐自動車道「谷田部」ICより約6.9km つくばエクスプレス「みらい平」駅より約5.4km
用 途 地 域	市街化調整区域
敷 地 面 積	—
賃 貸 階 数	1 階 / 平屋建
賃 貸 面 積	400坪
賃 料	相談
敷 金	3ヶ月
礼 金	1ヶ月
契 約 期 間	相談
引 渡 時 期	相談
備 考	●大型進入可 ●耐荷重：5.0t/m ² ●天高：7m以上

作成日：2024/03/14

Corporate website ⇒ <https://www.cre-jpn.com>

leasing_mail@cre-jpn.com

CRE倉庫検索 ⇒ <https://www.logi-square.com/>

株式会社シーアールイー
CRE, Inc.

宅 地 建 物 取 引 業 / 国 土 交 通 大 臣 (3) 第 8 1 2 4 号

〒105-0001
東京都港区虎ノ門2-10-1 虎ノ門ツインビルディング東棟19階


TEL 03-5572-6604

FAX 03-5572-6624

取引形態：媒介

- ・契約成立の場合、法令に定める基準に従い仲介手数料を申し受けます。
- ・賃料、共益費などは別途消費税の対象となります。
- ・上記内容が現況と異なる場合は、現況を優先いたします。

位置図

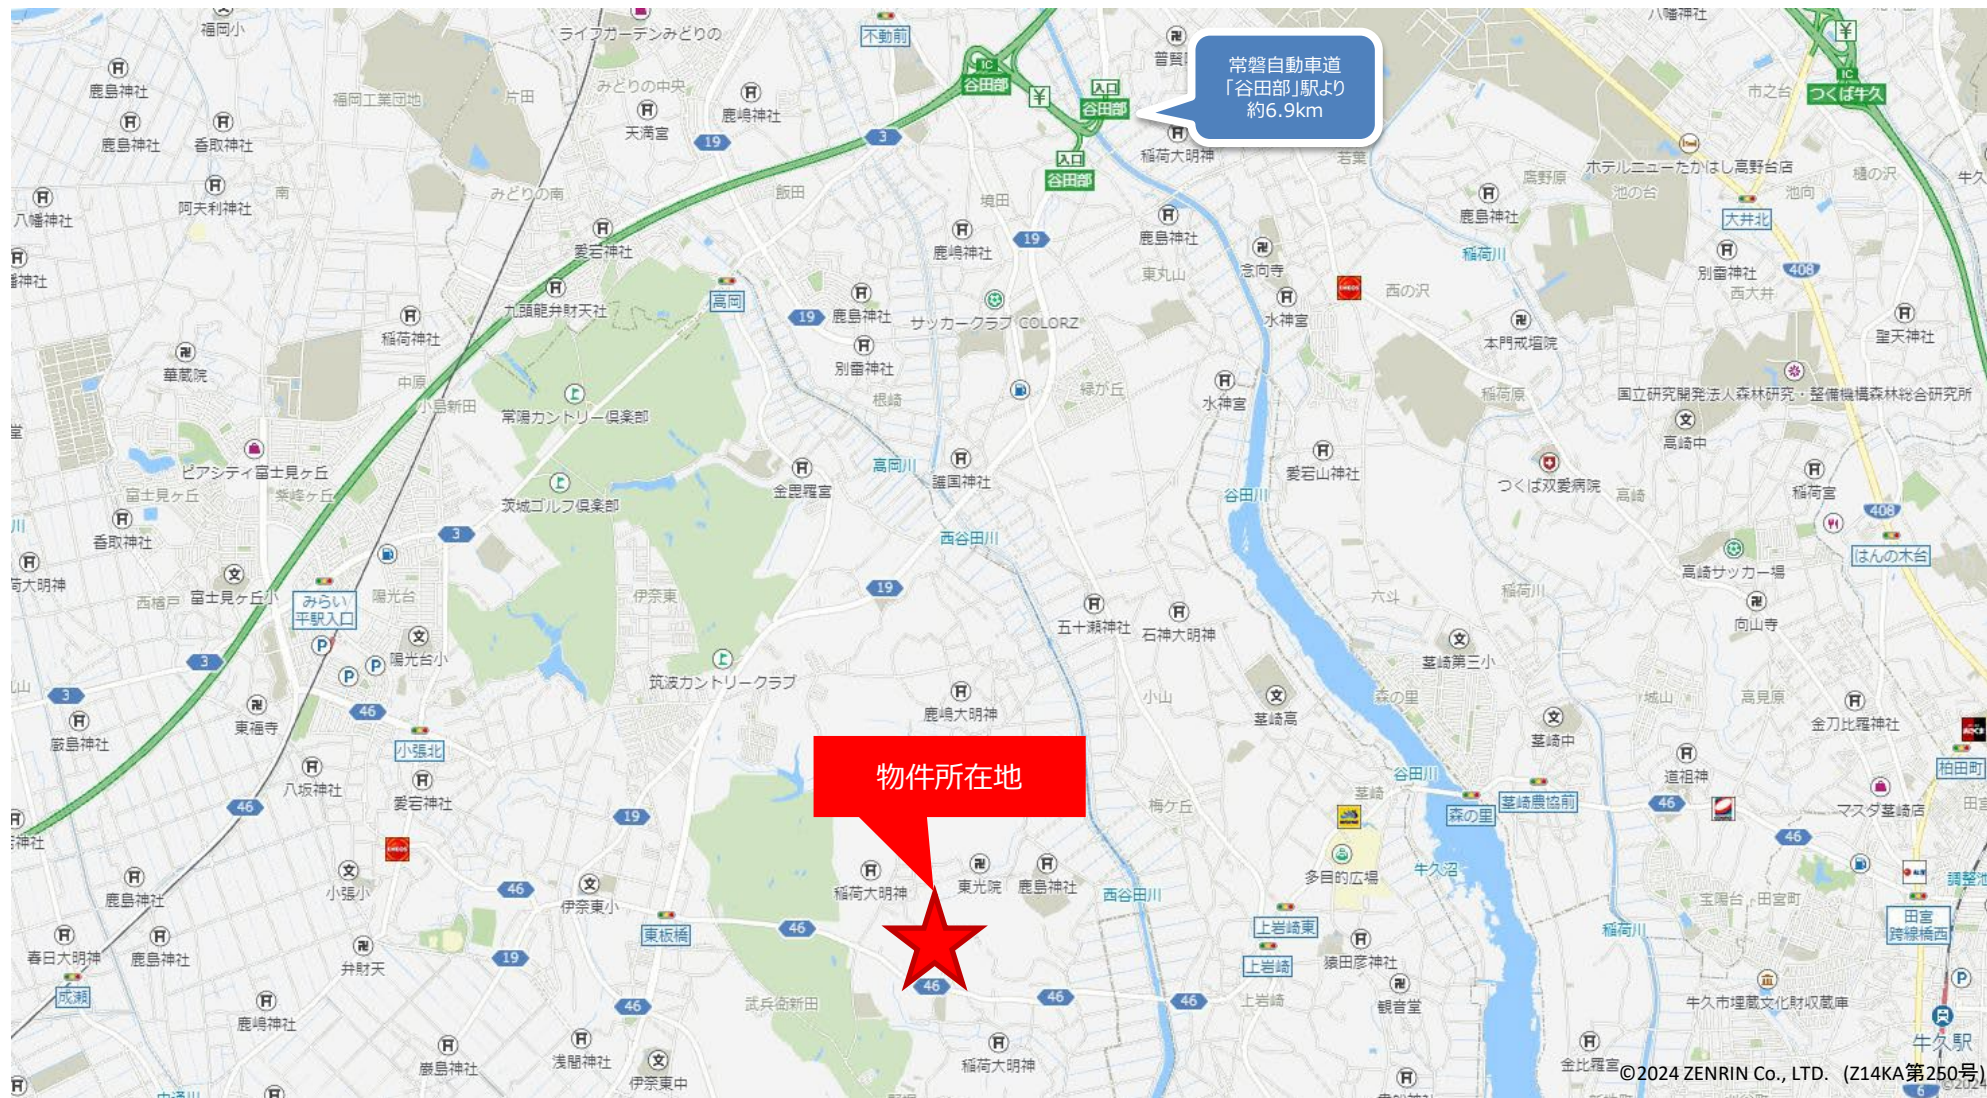

Corporate website ⇒ <https://www.cre-jpn.com>

leasing_mail@cre-jpn.com

CRE倉庫検索 ⇒ <https://www.logi-square.com/>

株式会社シーアールイー
CRE, Inc.

宅地建物取引業/国土交通大臣(3)第8124号


〒105-0001
東京都港区虎ノ門2-10-1 虎ノ門ツインビルディング東棟19階

TEL 03-5572-6604
FAX 03-5572-6624

取引形態：媒介

- ・契約成立の場合、法令に定める基準に従い仲介手数料を申し受けます。
- ・賃料、共益費などは別途消費税の対象となります。
- ・上記内容が現況と異なる場合は、現況を優先いたします。

平面図

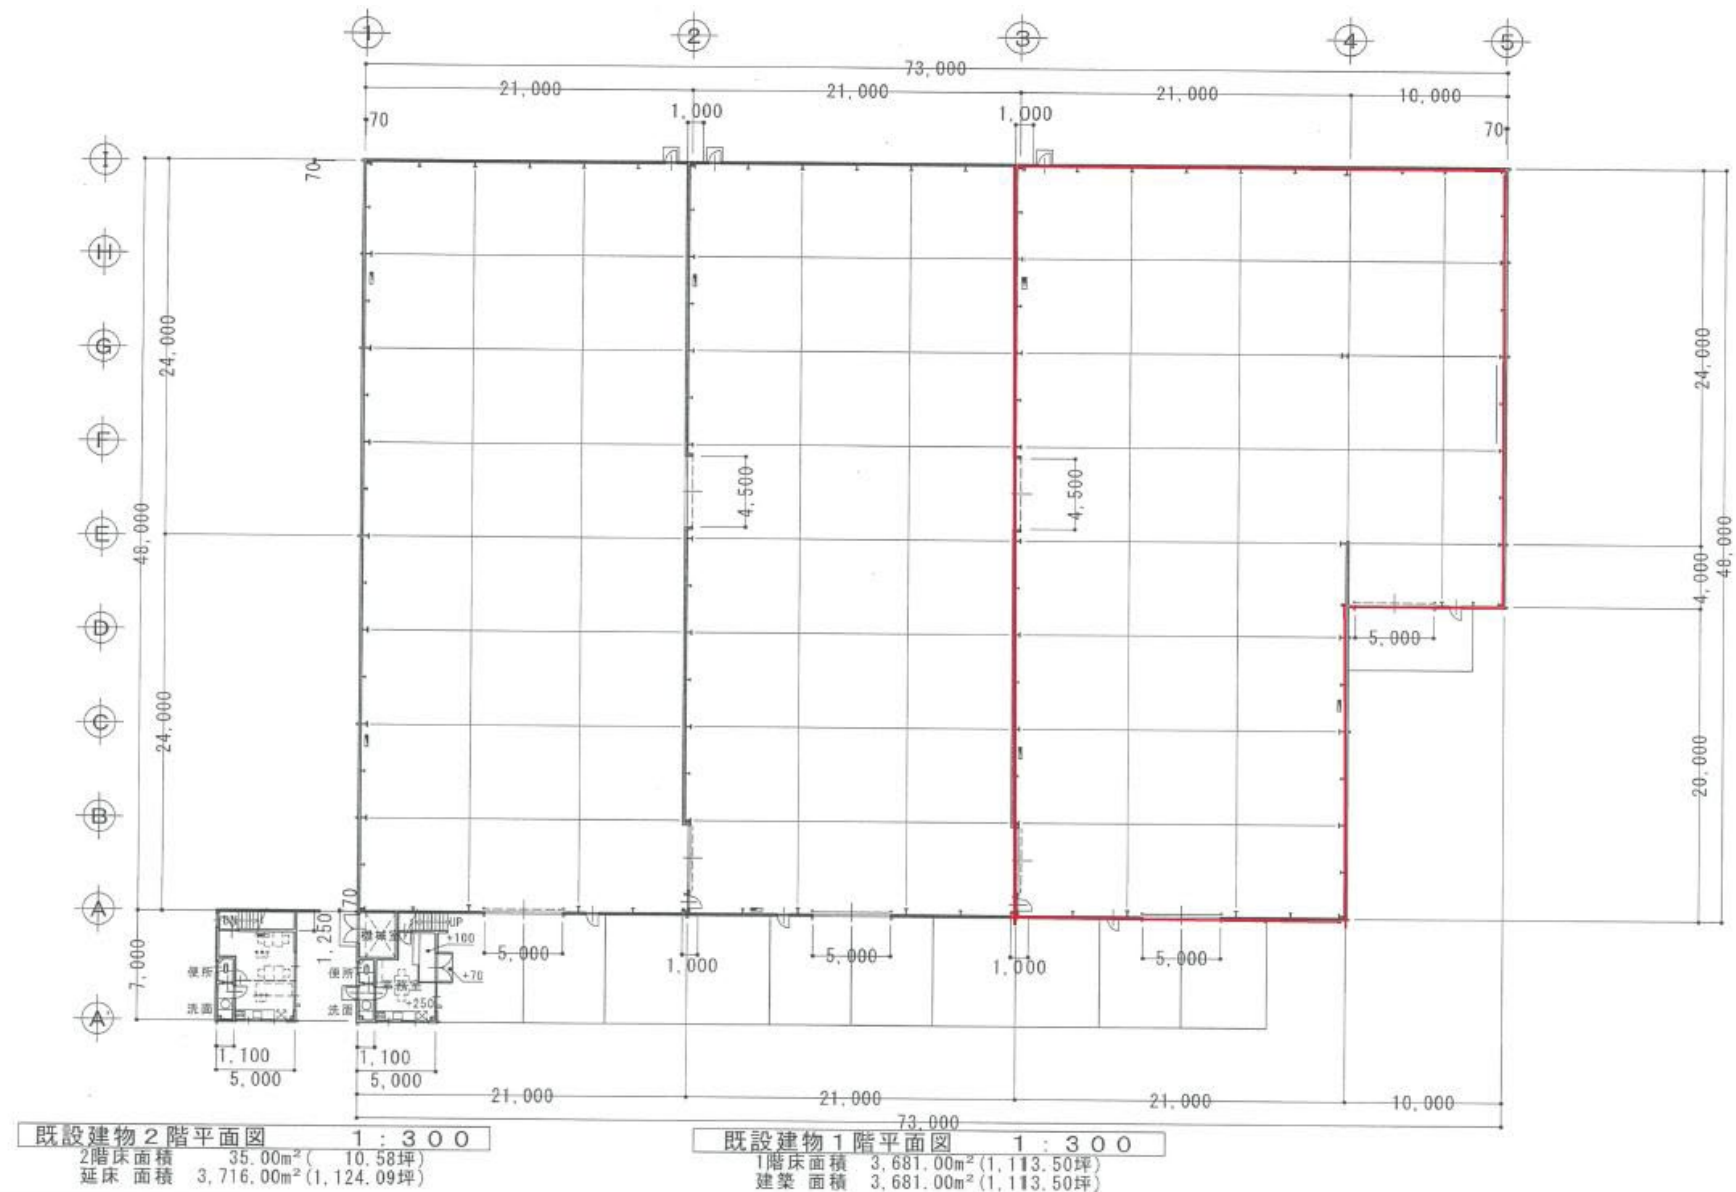

Corporate website ⇒ <https://www.cre-jpn.com>

leasing_mail@cre-jpn.com

CRE倉庫検索 ⇒ <https://www.logi-square.com/>

株式会社シーアールイー
CRE, Inc.

宅地建物取引業 / 国土交通大臣(3)第8124号

〒105-0001
東京都港区虎ノ門2-10-1 虎ノ門ツインビルディング東棟19階

TEL 03-5572-6604
FAX 03-5572-6624

取引形態：媒介

- ・契約成立の場合、法令に定める基準に従い仲介手数料を申し受けます。
- ・賃料、共益費などは別途消費税の対象となります。
- ・上記内容が現況と異なる場合は、現況を優先いたします。