

倉庫外観



倉庫内観



住 所	神奈川県藤沢市桐原町3
構 造	鉄骨造鉄板葺
築 年 月	1967年12月
交 通	新湘南バイパス「藤沢」ICより約5.7km 東名スマートIC「綾瀬」SICより約7.7km 小田急江ノ島線「湘南台」駅より約1.5km 神奈川中央交通バス「桐原公園前」下車徒歩1分
用 途 地 域	工業専用地域
敷 地 面 積	—
延 床 面 積	約1,008.31坪
賃 貸 階 数 / 建 物 階 数	1階 / 平屋建
賃 貸 面 積	約1,008.31坪 ※30坪以上から相談可
賃 料	相談
敷 金	相談
礼 金	1ヶ月
引 渡 時 期	相談
賃 貸 条 件 備 考	原則寄託契約
設 備	トイレ、事務所、一部空調機、フォークリフト
対 応 業 務	1) 3PL業務（入出庫、在庫管理、流通加工等） 2) 梱包業務 3) キットングサービス 4) 精密機器等の据付、設置、解体
運 輸 業 務	大型トラック、パワーゲート車等 ※相談可

作成日：2024/01/15

Corporate website ⇒ <https://www.cre-jpn.com>

leasing_mail@cre-jpn.com

CRE倉庫検索 ⇒ <https://www.logi-square.com/>

株式会社シーアールイー

CRE, Inc.

宅地建物取引業/国土交通大臣(3)第8124号

〒105-0001

東京都港区虎ノ門2-10-1 虎ノ門ツインビルディング東棟19階

TEL 03-5572-6604


FAX 03-5572-6624

取引形態：媒介

- ・契約成立の場合、法令に定める基準に従い仲介手数料を申し受けます。
- ・賃料、共益費などは別途消費税の対象となります。
- ・上記内容が現況と異なる場合は、現況を優先いたします。

平面図

 = 二重天井

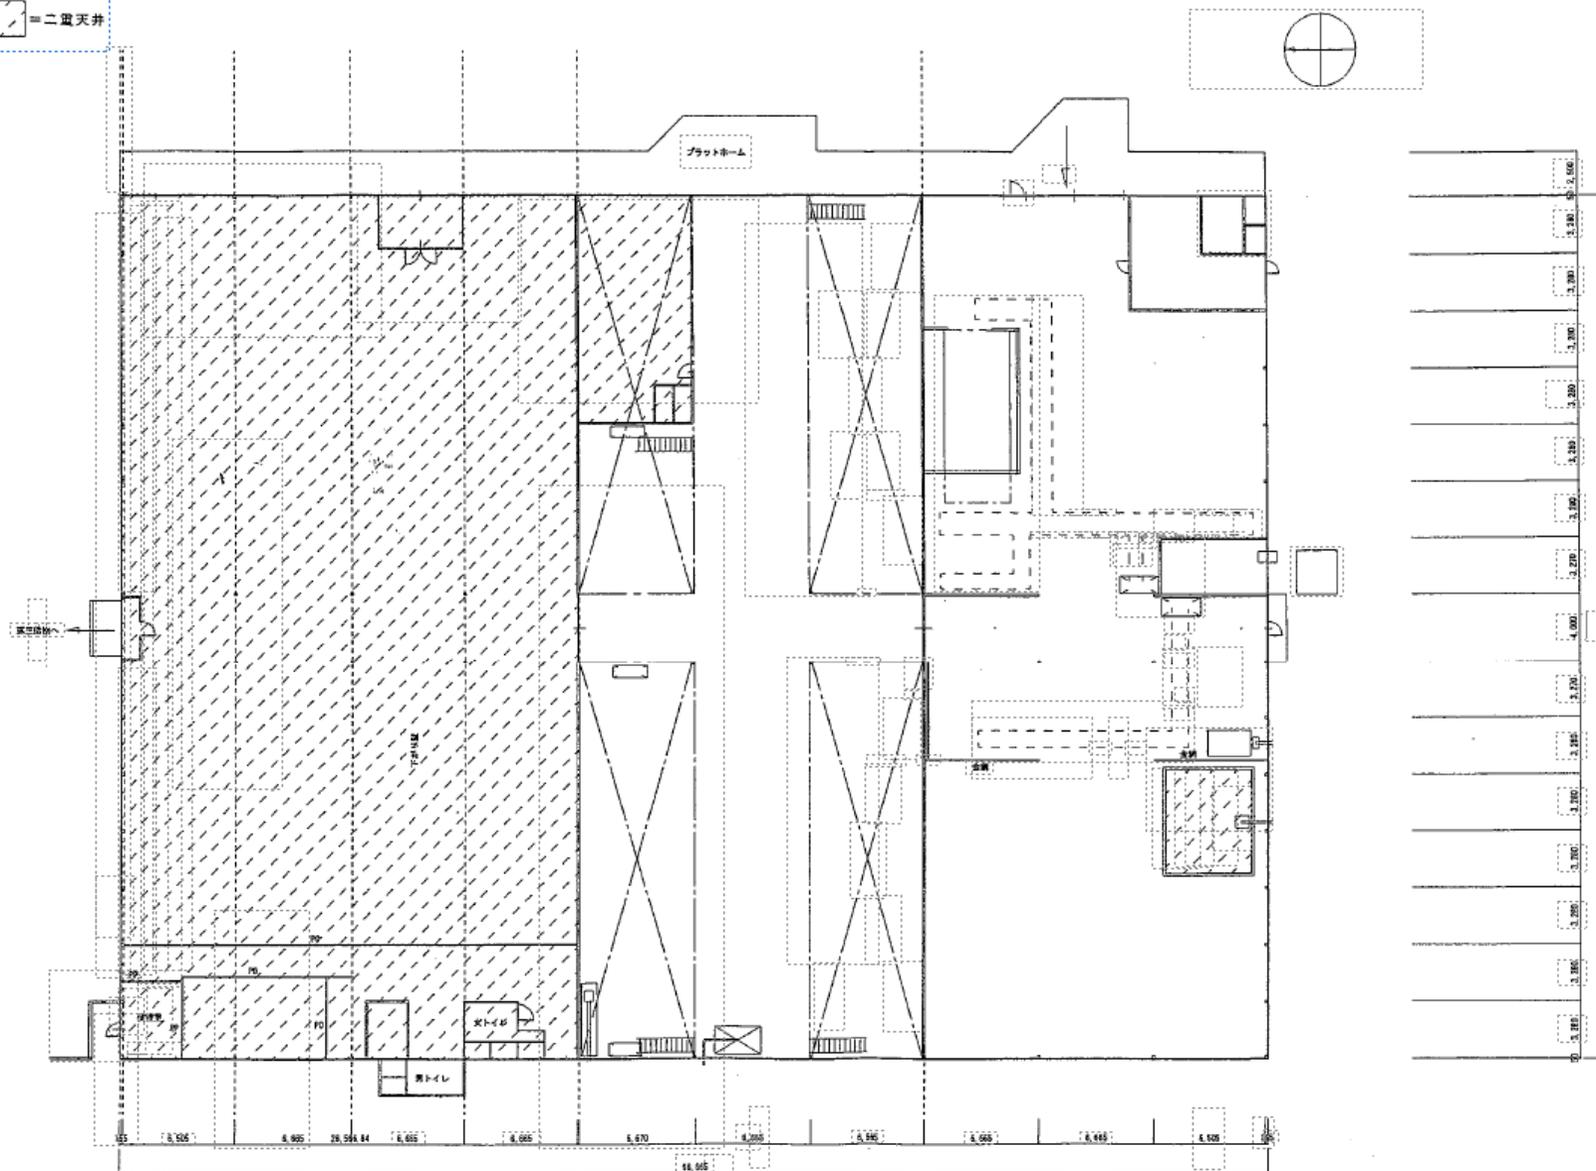

Corporate website ⇒ <https://www.cre-jpn.com>

leasing_mail@cre-jpn.com

CRE倉庫検索 ⇒ <https://www.logi-square.com/>

株式会社シーアールイー

CRE, Inc.

宅地建物取引業/国土交通大臣(3)第8124号

〒105-0001


東京都港区虎ノ門2-10-1 虎ノ門ツインビルディング東棟19階

TEL 03-5572-6604


FAX 03-5572-6624

取引形態：媒介


- ・契約成立の場合、法令に定める基準に従い仲介手数料を申し受けます。
- ・賃料、共益費などは別途消費税の対象となります。
- ・上記内容が現況と異なる場合は、現況を優先いたします。

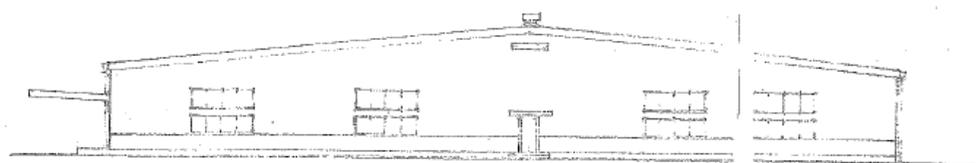

北側立面図

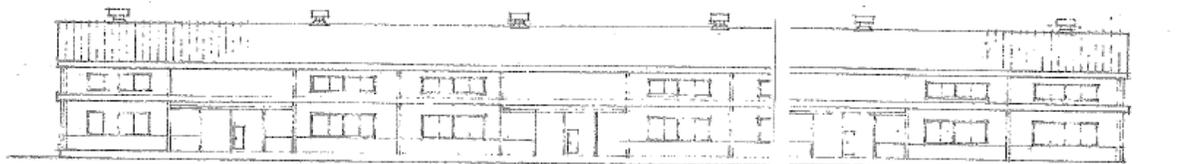

東側立面図

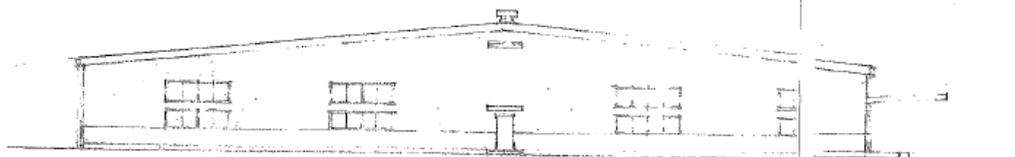

南側立面図



西側立面図

Corporate website ⇒ <https://www.cre-jpn.com>

leasing_mail@cre-jpn.com

CRE倉庫検索 ⇒ <https://www.logi-square.com/>

株式会社シーアールイー

CRE, Inc.

宅地建物取引業/国土交通大臣(3)第8124号

〒105-0001


東京都港区虎ノ門2-10-1 虎ノ門ツインビルディング東棟19階

TEL 03-5572-6604

FAX 03-5572-6624

取引形態：媒介

- ・契約成立の場合、法令に定める基準に従い仲介手数料を申し受けます。
- ・賃料、共益費などは別途消費税の対象となります。
- ・上記内容が現況と異なる場合は、現況を優先いたします。

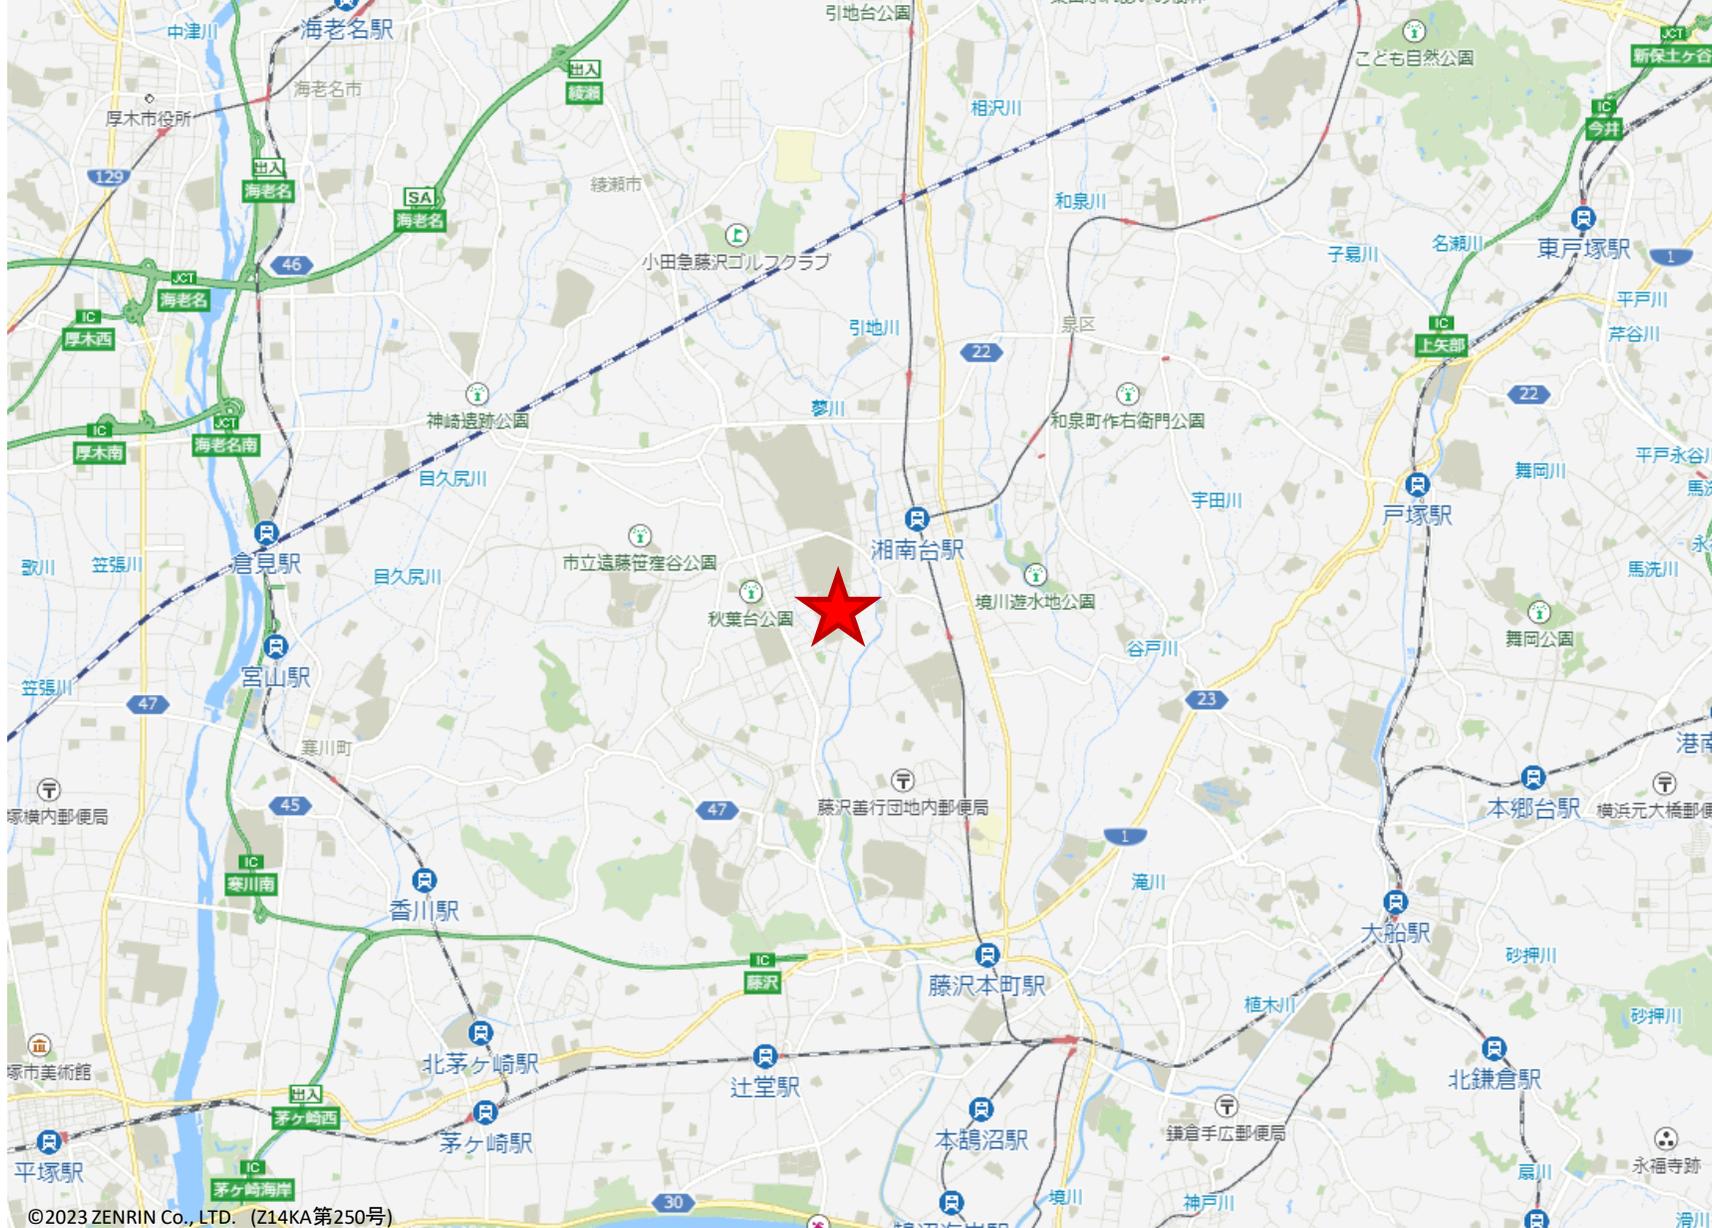

©2023 ZENRIN Co., LTD. (Z14KA第250号)

Corporate website ⇒ <https://www.cre-jpn.com>

leasing_mail@cre-jpn.com

CRE倉庫検索 ⇒ <https://www.logi-square.com/>

株式会社シーアールイー
CRE, Inc.

宅地建物取引業 / 国土交通大臣(3)第8124号

〒105-0001
東京都港区虎ノ門2-10-1 虎ノ門ツインビルディング東棟19階

TEL 03-5572-6604
FAX 03-5572-6624

取引形態：媒介

- ・契約成立の場合、法令に定める基準に従い仲介手数料を申し受けます。
- ・賃料、共益費などは別途消費税の対象となります。
- ・上記内容が現況と異なる場合は、現況を優先いたします。